

# RIO FUINA

SCALA 1:100

BRIGLIA II'



detta **BOCCA di FUINA**

in cemento durante l'esercizio 1922-923. Lo spessore venne

costruita in muratura a malta ed  
così dato nella previsione di un rialzamento

PROSPETTO


SEZIONE

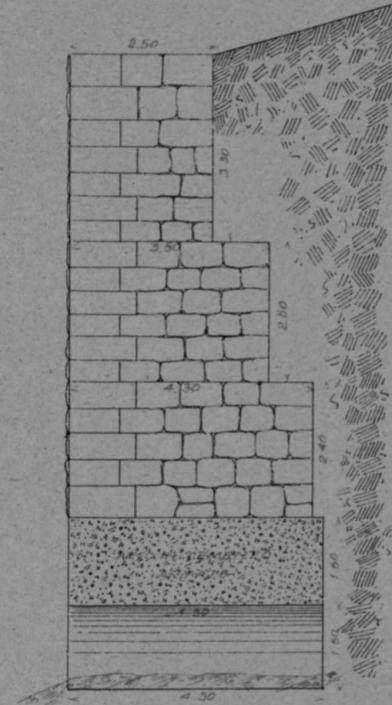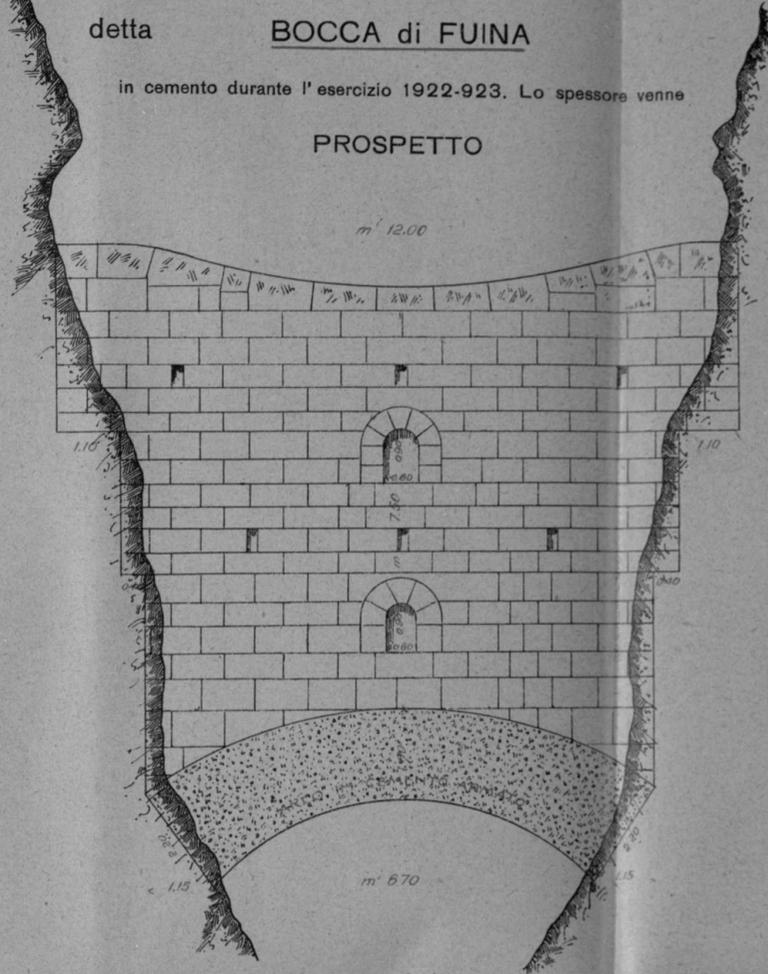

BRIGLIA N. 2 in muratura a malta paramento a valle ed a secco a monte

PROSPETTO

SEZIO

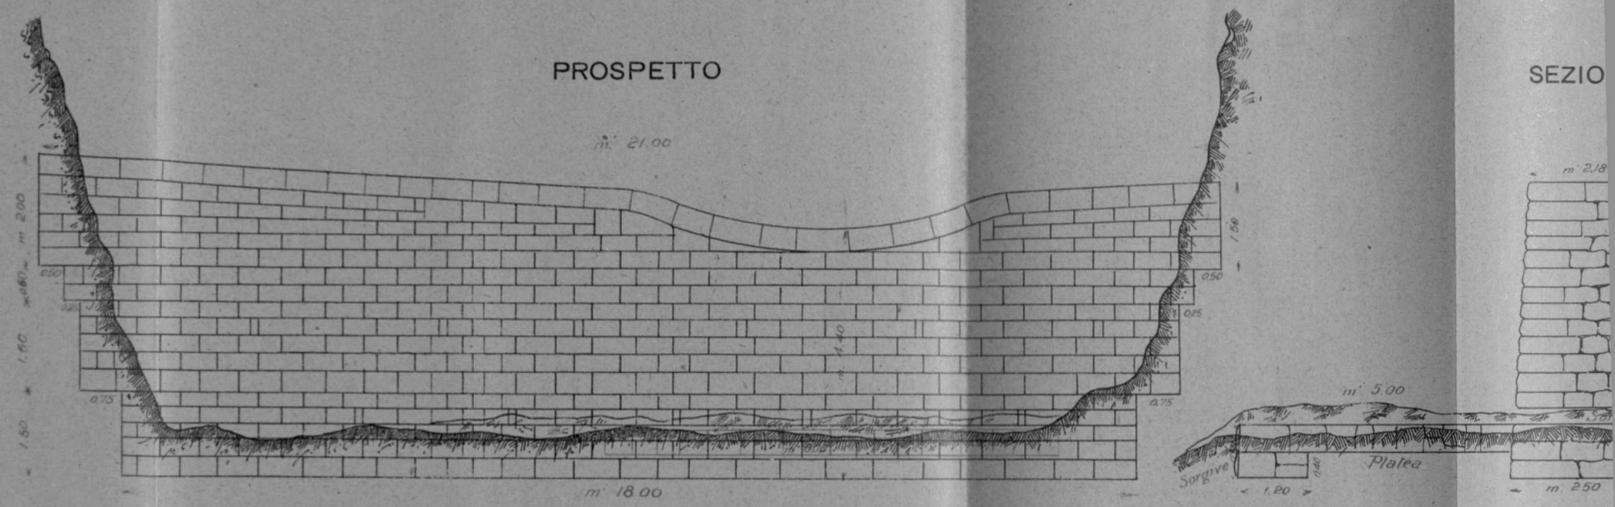

PIANTA

PIANTA

