

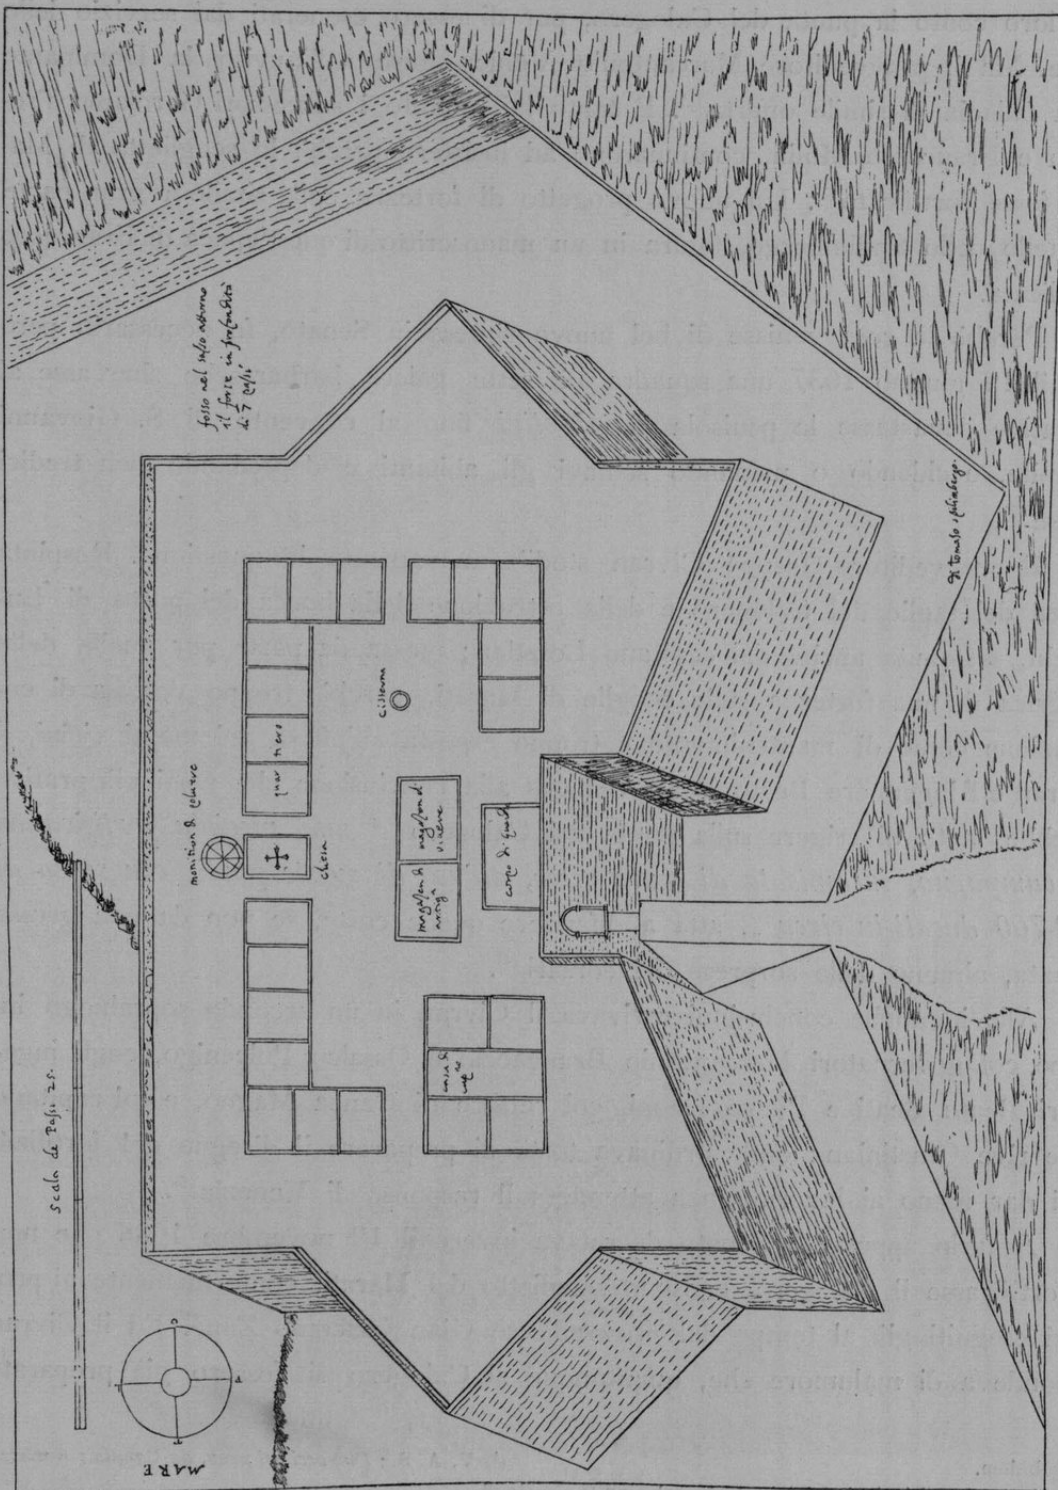


FIG. 332 — PROGETTO DI FORTIFICAZIONE DEL MARATI — F. SPILIMBERGO — 1612 — (XX. a.).