


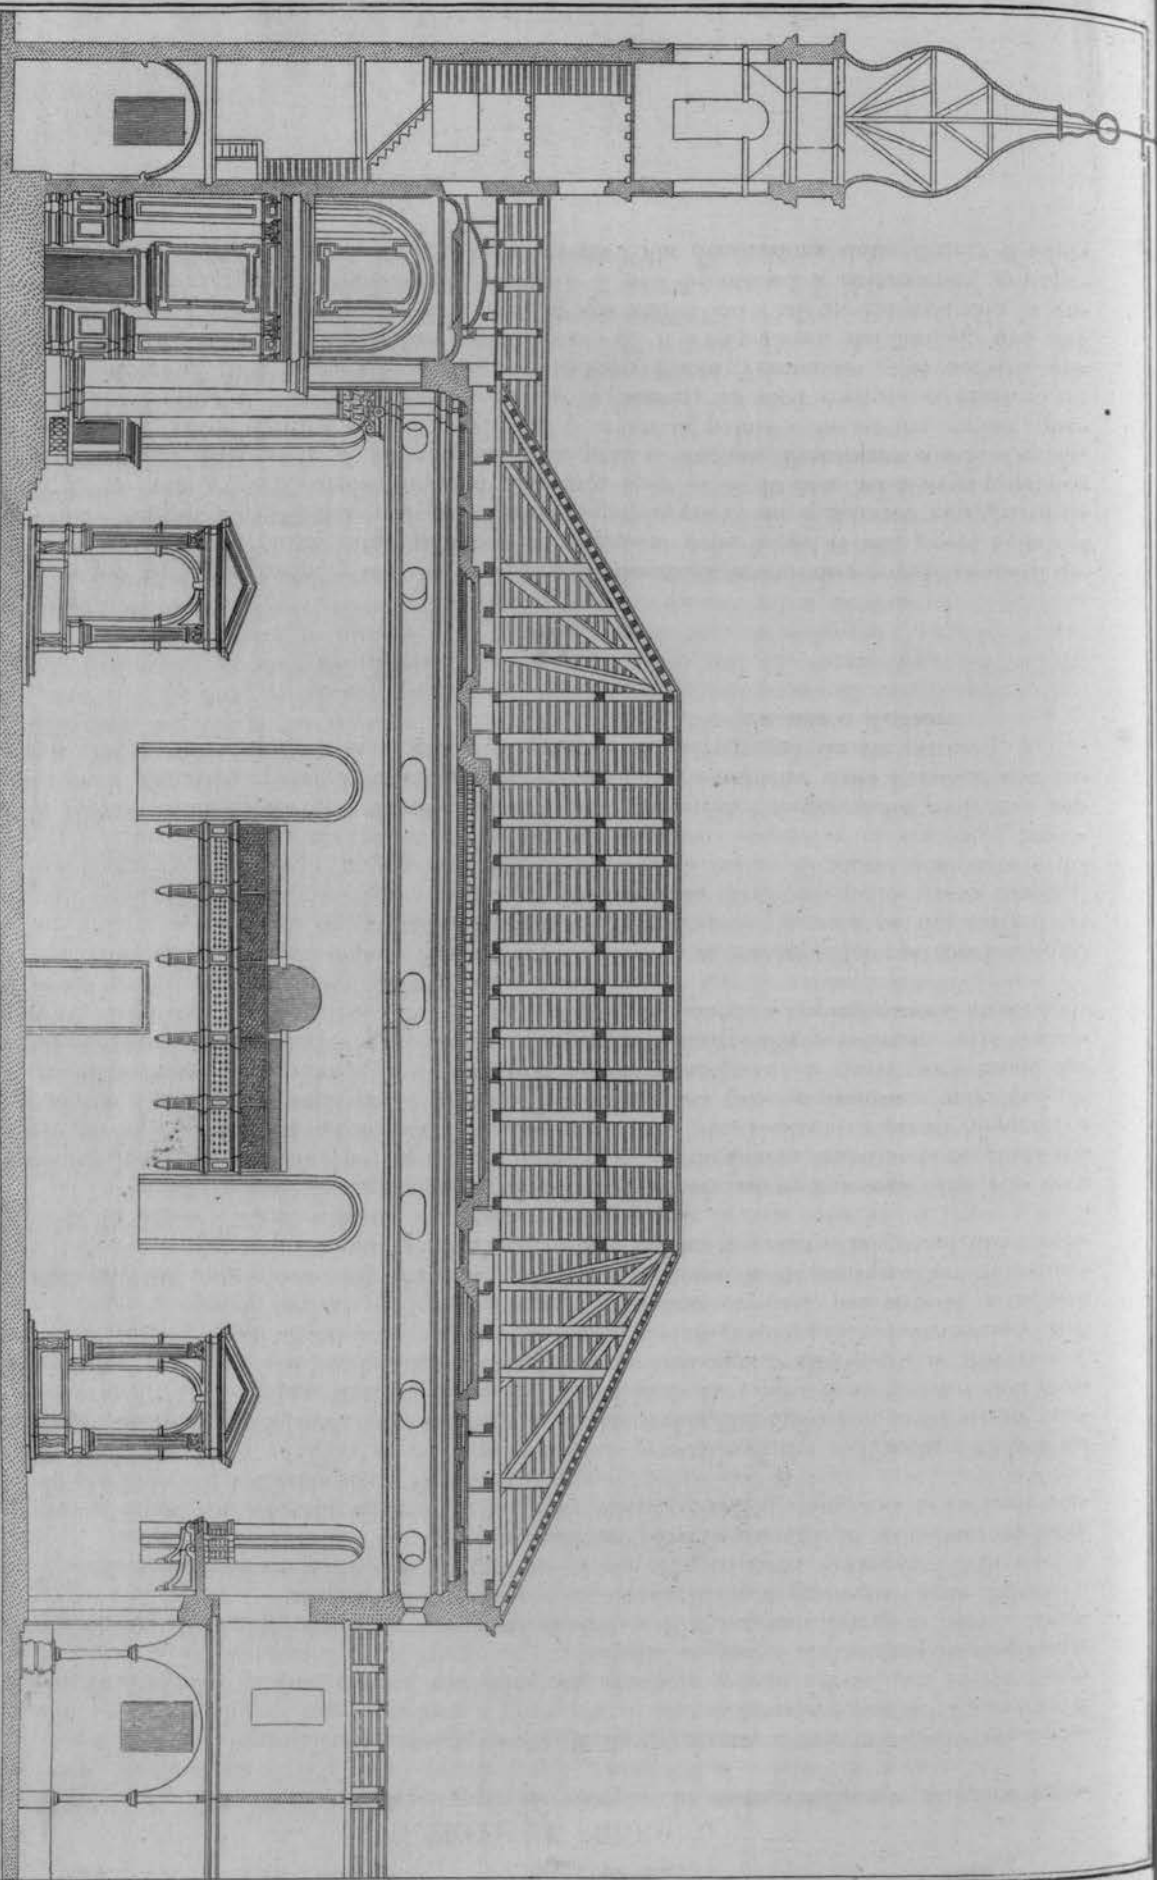

*Sezione longitudinale della Chiesa egl. S. Laurencio*